

平成 21 年 9 月 2 日

南砺市長 田中 幹夫 殿

楮 地区

代表者名 中井 昇



要 望 書

当地区の振興発展に係る下記の事業の採択や促進について、地区住民の要望でありますので、格段のご高配を賜りますようお願いいたします。

記

1. 市道について

(1) 道路山側の玉石積み擁壁の安全確認（玉石崩落の危険性）

①市道新屋成出線（延長 20m H=2.0～3.0m）

(2) 集落内横断溝の段差解消（暗渠化について）

②市道新屋成出線（延長 9.0m×3 か所）

2. 林道について

(1) 林道高成線

③作業道の悪化、路面の整備（東海北陸道から高成線までの区間）

林道高成線完成区間の舗装（成出～楮間）

3. 消火栓について

市道内に埋設してある消火栓配管の交換

4. 水路について

素掘側溝の改良（2 か所 70m）

5. 農道について

北谷口島の農地整備に伴う農道の新設（W=2.5m 延長 500m）





NO 1

楮地区

1-(1)-①

写真1/2



NO 2

楮地区

1-(1)-①

写真2/2



NO 3

楮地区

1-(2)-②



NO 4

楮地区

2-(1)-③



NO 5

楮地区

4




NO 6

楮地区

5

南砺市

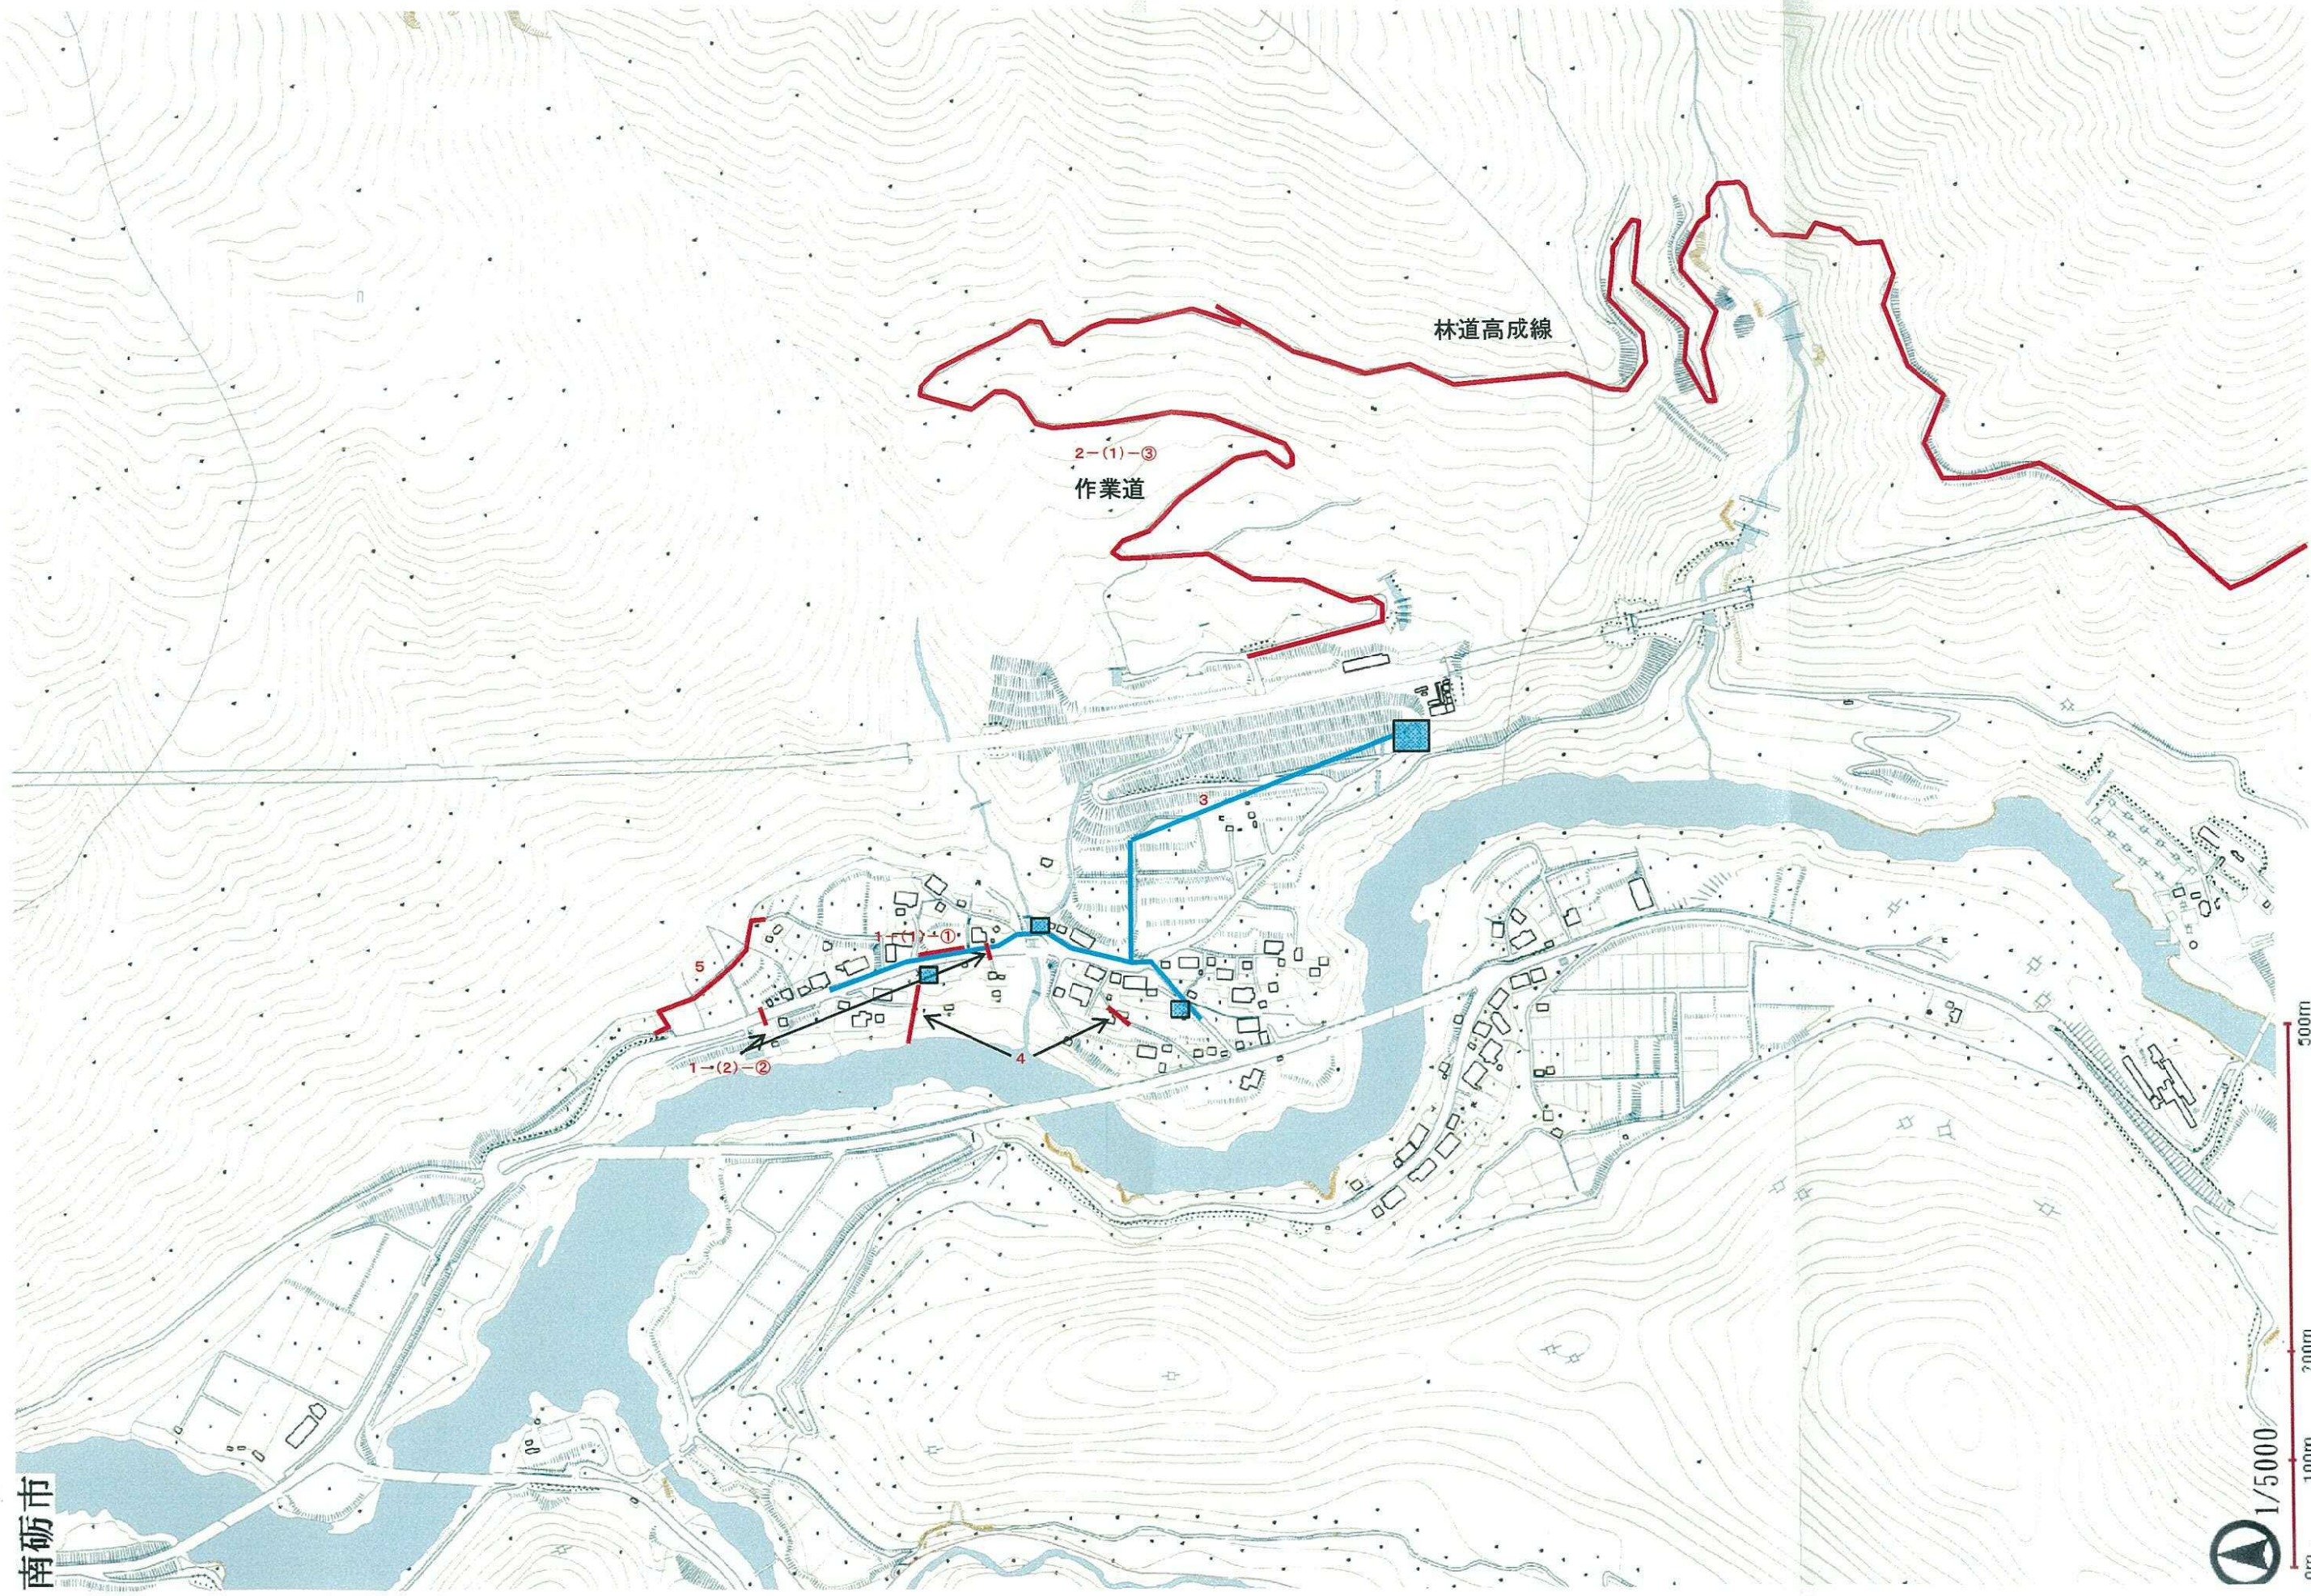

1/5000

0m 100m 200m 500m