

平成25年12月5日

南砺市長 田中 幹夫 様



福野北部自治振興会
自治振興会長 窪 隆 之
連絡先氏名



要 望 書

当地区の振興発展に係る下記の事業の採択や促進について、次のとおり要望いたします。

記

1. 旧福野北部保育園の跡地利用について





(1) 旧北部保育園の建屋の一筆 (2,049 m²) は市の所有地であるが、グラウンド敷地 (1,934 m²) は借地となっているので、市の所有地として買収して 頂きたい。

(2) 保育園建屋のすべて取り壊し並びに立木や遊具等もすべて撤去され、舗装して北部公民館の駐車場として活用する。

(3) 将来的には、地域住民と企業の交流を深め、新しい地域づくりの拠点となるコミュニティセンターの建設に向けて計画を立てたい。今後、地域住民の方々との話し合いを通じて詳細を決めていきたいと考えています。

2. 交通環境問題について

(1) 通学道路である高儀寺家線 (福野バイパス) 歩道は幅員 1m で非常に狭いため、学童等の安全を確保するため拡張工事の早急に実施すること要望する。

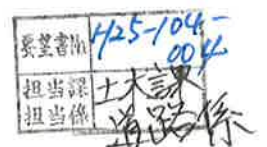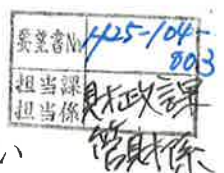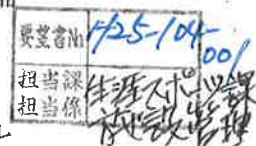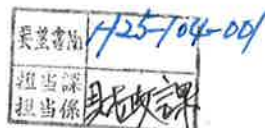

(2) 企業の規模拡大により近年、歩行通勤者が非常に増加しております。

野尻・二日町地区の幹線市道である野尻川原1・2号線の歩行者の通勤通学の安全確保を図るため、歩道の幅員確保及び拡幅をお願いしたい。

受書書出	725-104-005
担当課	土木課
担当係	道路係

3. 防災対策について

(1) 災害から住民の安全確保に避難勧告を周知する方法として、防災無線や広報車で住民に広報している。避難勧告の防災無線が地域によっては、聞こえにくい状況である。防災無線難聴地域に拡声子局の新規設置と、浸水危険地区にふれあいTVの導入を要望する。

、2024年 小沢町、旅川

、30年1回発生

受書書出	725-104-006
担当課	総務課
担当係	

消防係



【土地】

所在地

台帳面積

備考

- ・南砺市野尻754番3 1,934㎡ 借地
- ※賃借料：445,000円/年
- ・南砺市野尻755番 2,048.87㎡ 市所有地

【建物】

鉄筋コンクリート造 平屋建 659.97㎡

※その他、物置及び幼児プール有り

この図面の境界線は実際の境界とは相違している場合があります。利用や地権者への閲覧は禁止します。

UserID = 099017

(中央) 1/500

0 10 40m



この図面の境界線は実際の境界とは相違しています。目的外の利用や第三者への閲覧は禁止します。

UserID = 083005


1/500

0 10 70m

2013年6月7日

地番	枝番	地目	所有者	面積	用途
754	2	学校用地	齋藤 政勝	1,934 m ²	旧保育園
755		宅地	南砺市	2,049 m ²	旧保育園
686	1	雑種地	南砺市	922 m ²	農村公園
687	1	雑種地	南砺市	814 m ²	農村公園
652	2	宅地	南砺市	327 m ²	会館
652	3	宅地	南砺市	29 m ²	会館
652	4	宅地	南砺市	49 m ²	会館
653	1	宅地	南砺市	1,032 m ²	会館
653	2	宅地	南砺市	239 m ²	会館
653	3	宅地	南砺市	224 m ²	会館
654	3	宅地	南砺市	102 m ²	会館
654	4	宅地	南砺市	511 m ²	会館
654	6	宅地	南砺市	44 m ²	会館
654	7	宅地	南砺市	9 m ²	会館
1122	2	用悪水路	南砺市	79 m ²	会館
1122	3	用悪水路	南砺市	11 m ²	会館
1122	4	用悪水路	南砺市	30 m ²	会館
合計				8,405 m ²	

用途	面積
旧保育園	3,983 m ²
農村公園	1,736 m ²
会館	2,686 m ²
合計	8,405 m ²

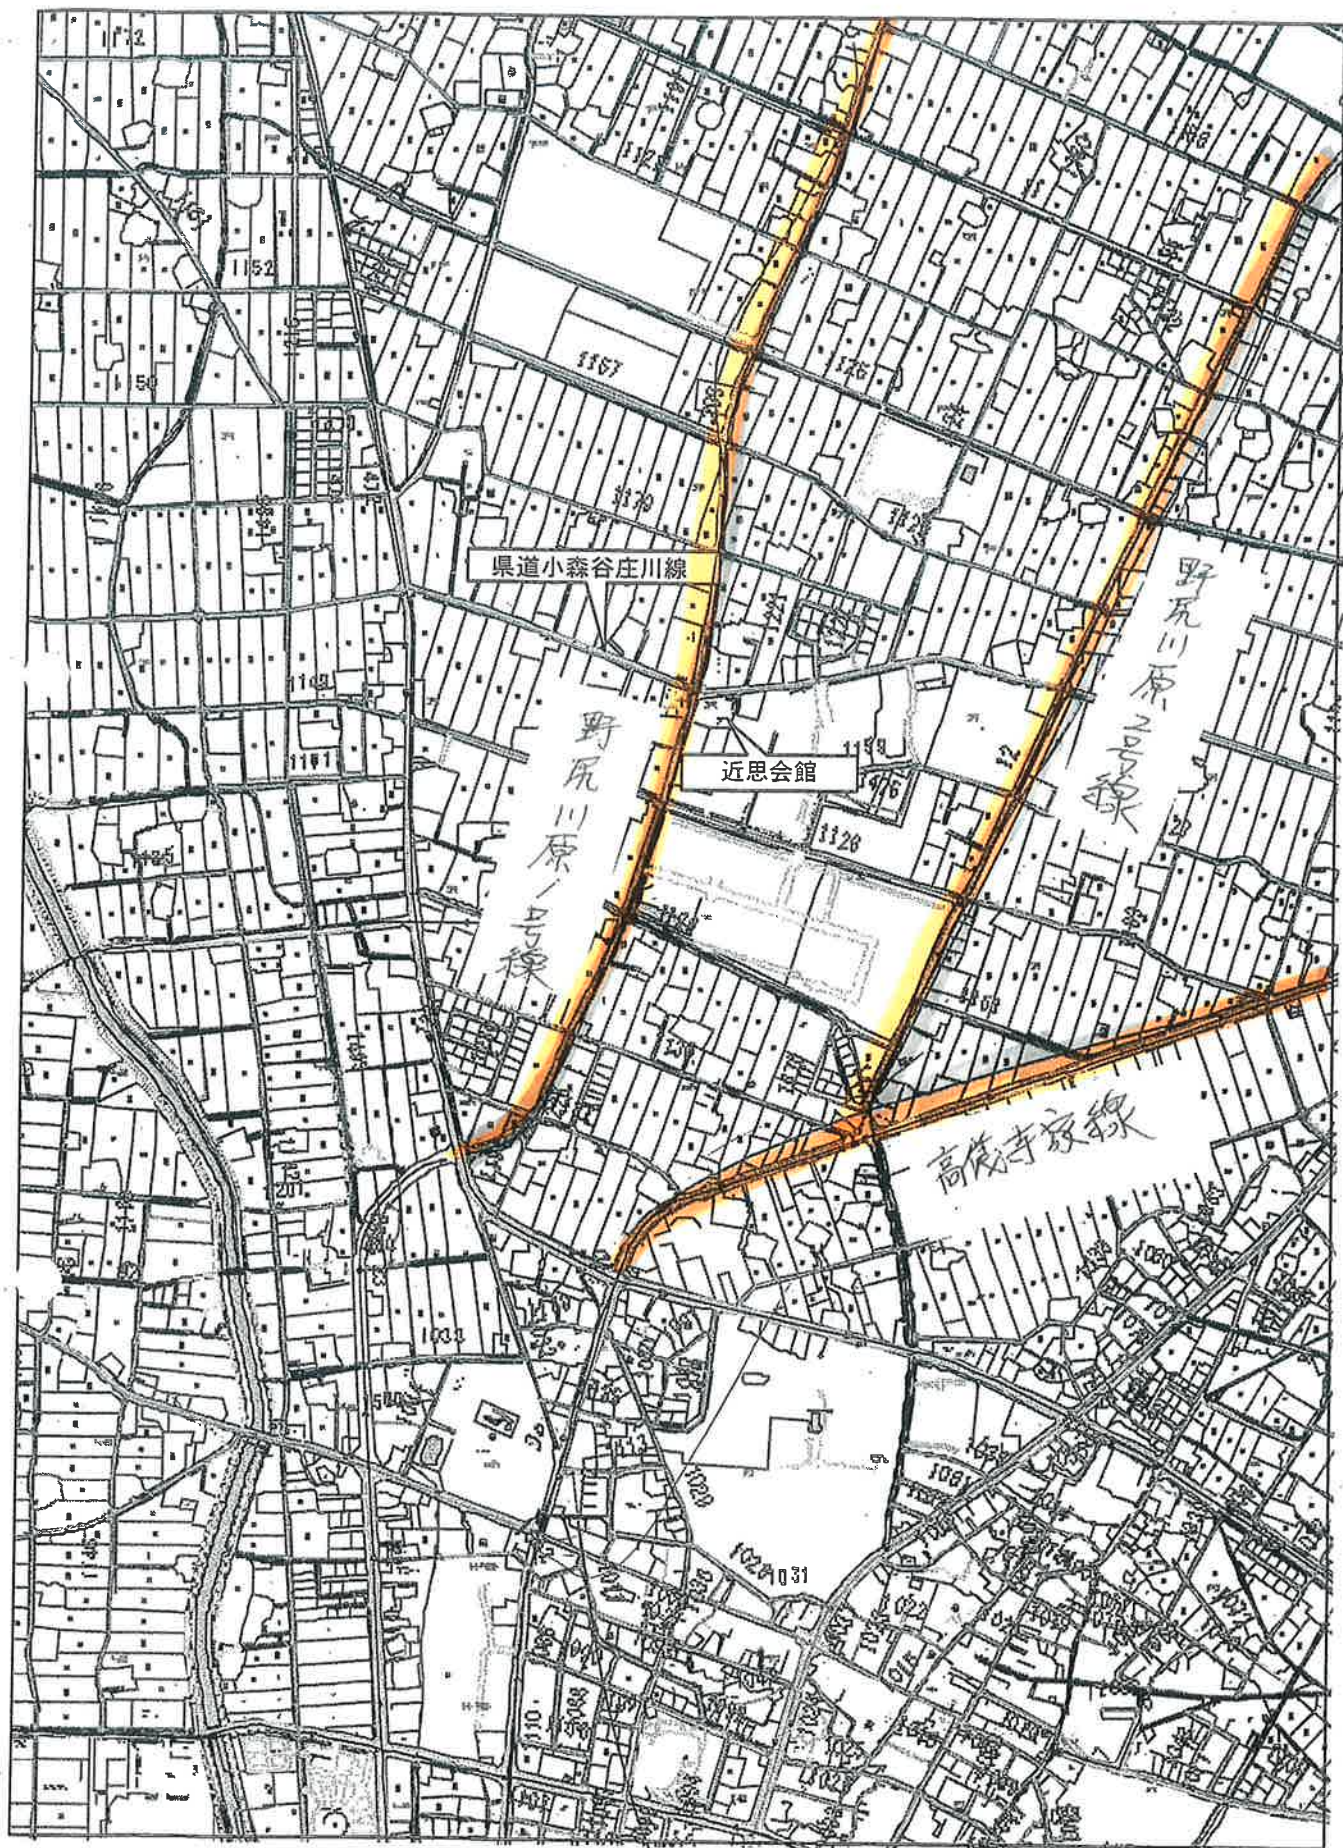

県道小森谷庄川線

近思会館

野尻川
原
上
様

野尻川
原
上
様

高蔵寺家線