

平成 26 年 9 月下旬

南砺市長 田中幹夫 様

大勘場千束 区長 高熊 康雄

住所 富山県

電話 0763-



要 望 書

当地区の進行発展に係わる下記の事業の採択や促進について、地域住民の要望でありますので、格段のご高配を賜りますようお願いいたします。

記

事故未然防止対策について

土木課維持係

- ・ 主要地方道利賀河合線に公道設置用カーブミラーの新規設置について
- a) 大勘場千束地内（上田組事務所付近） H26-055-001
- b) 大勘場千束地内（千束八幡宮付近） H26-055-002
- ※ 添付資料 （地図・写真）



千束地内公道設置用カーブミラーの新規設置予定地ー1

平成26年9月26日

a)上田組事務所付近

下流方向より望む



a)上田組事務所付近

T字路方向より望む



千束地内公道設置用カーブミラーの新規設置予定地ー2

平成26年9月26日

b)千束八幡宮付近

下流方向より望む

上流方向からの車が見えない




b)千束八幡宮付近



上流方向より望む

お宮の下からの車が見えない



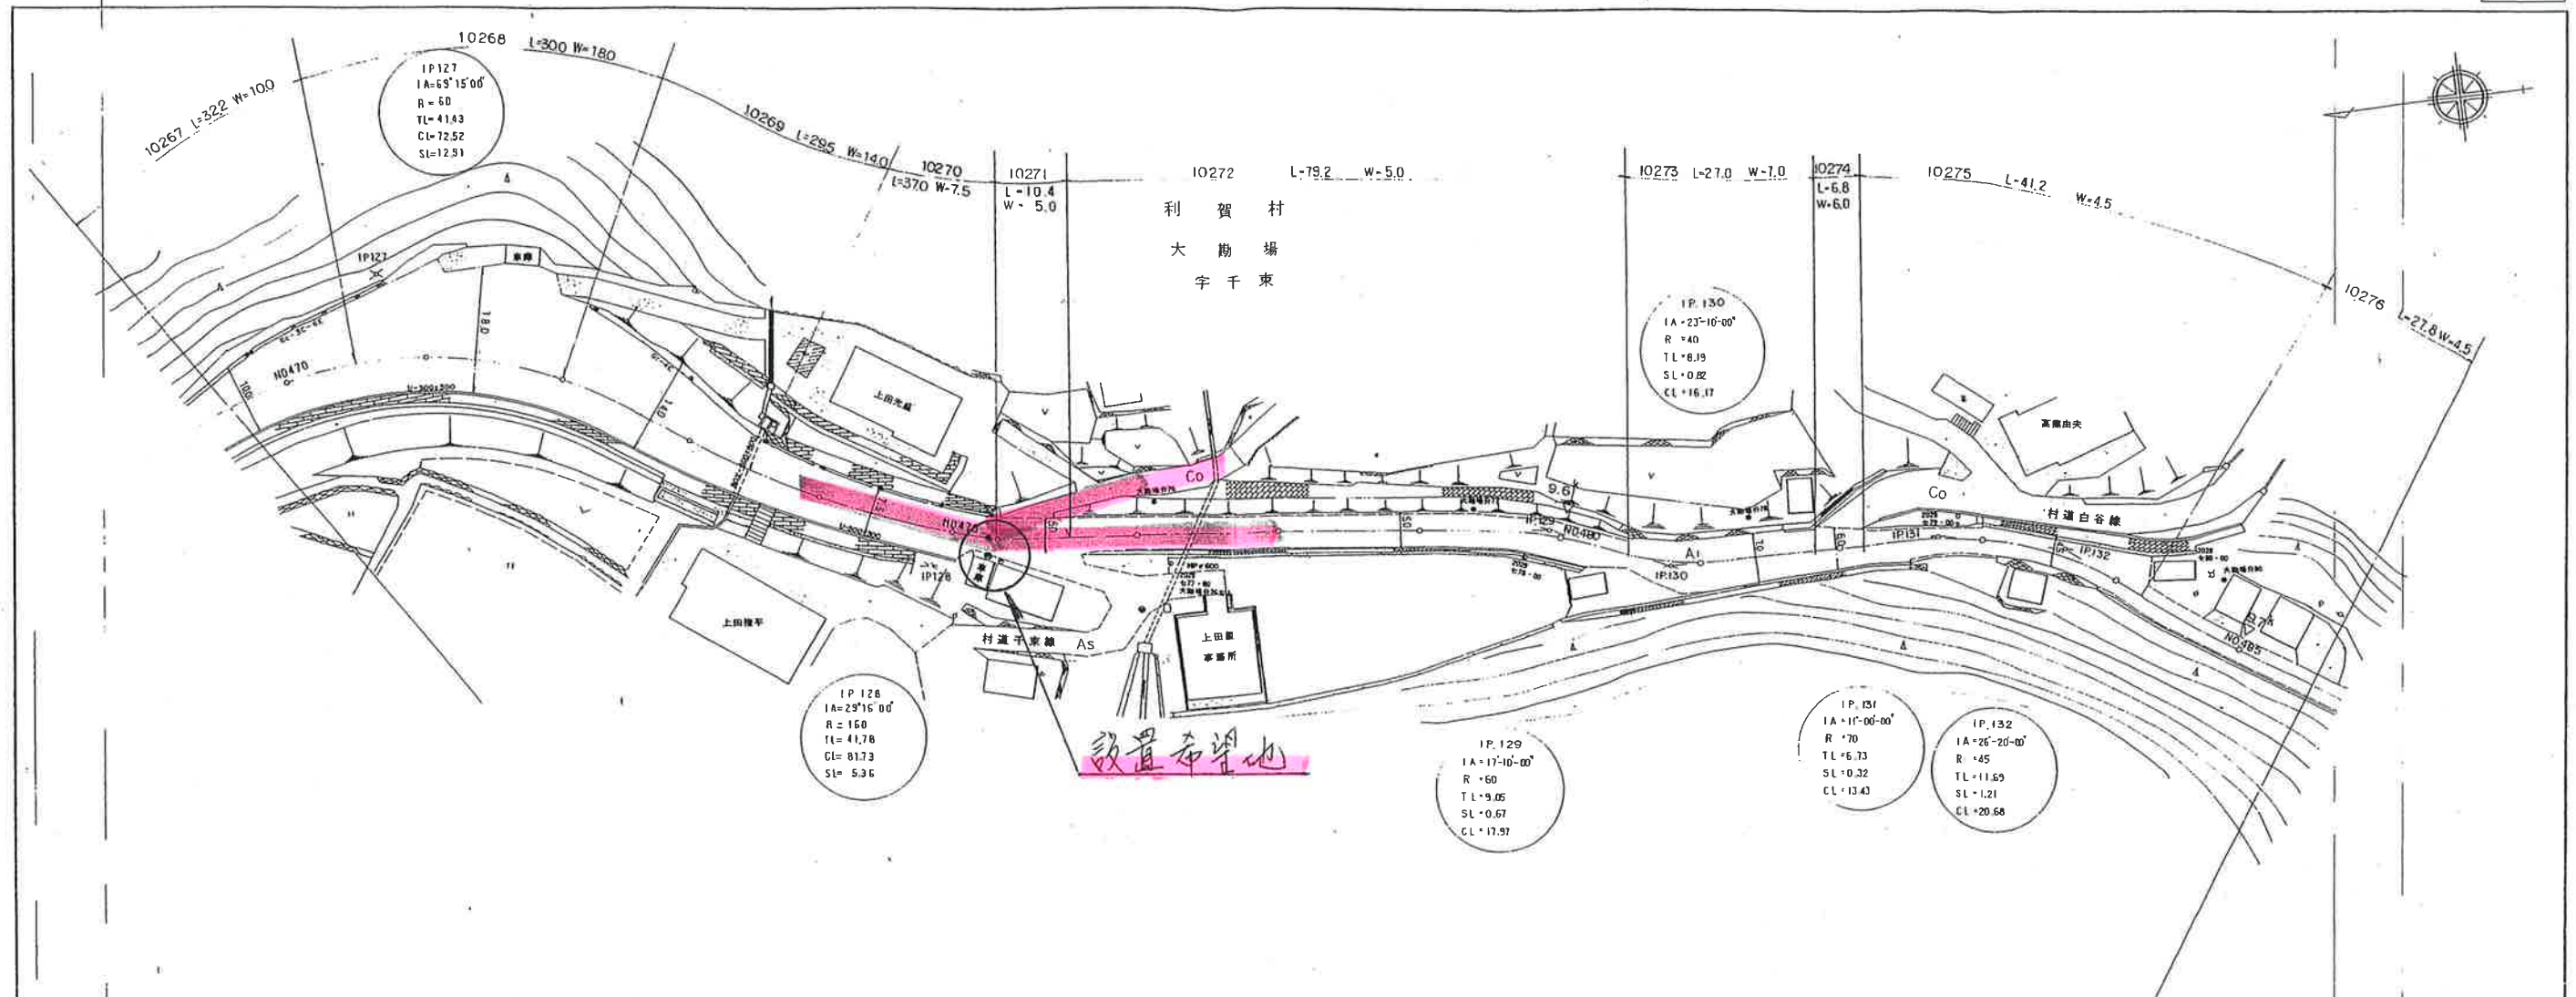


基本番号	10268	10269	10270	10271	10272	10273	10274	10275	10276	10267
延長	30.0	29.5	37.0	10.4	79.2	27.0	6.8	41.2	27.8	32.2
新・旧道										
ダブルウェイ										
改良・未改良	1	1	1	2	2	2	2	2	2	1
路面種別	A1 H6	A1 H6	A1 H6	A1 S56	A1 S56	A1 S56	A1 S56	A1 S56	A1 S56	A1 H6
車道幅員	7.0	7.0	6.0	4.5	4.0	5.0	5.0	3.5	3.5	7.0
中央帯延長	9.5	5.5								1.5
歩道	左	右	左	右	左	右	左	右	左	右
路肩幅員	左	右	左	右	左	右	左	右	左	右
法面幅員	左	右	左	右	左	右	左	右	左	右
防護欄延長	左	右	左	右	左	右	左	右	左	右
区画	30.0	29.5	37.0							32.2
道路地下	電通									
占用	水道									
	ガス									

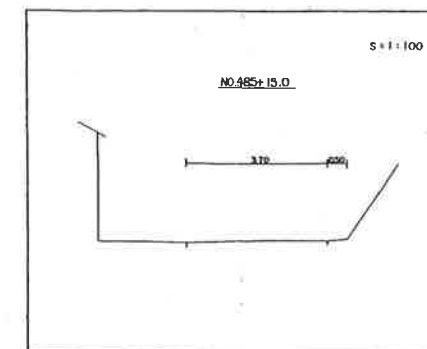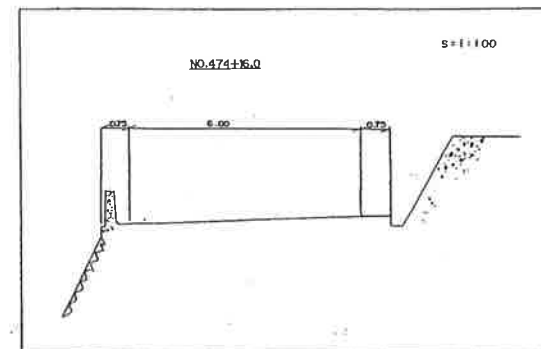


道路台帳平面図

路線名	主要地方道利賀河合線
箇所名	利賀村大勘場地内
縮尺	1:500
調整年月	平成7年 3月
富山県 福野土木事務所	

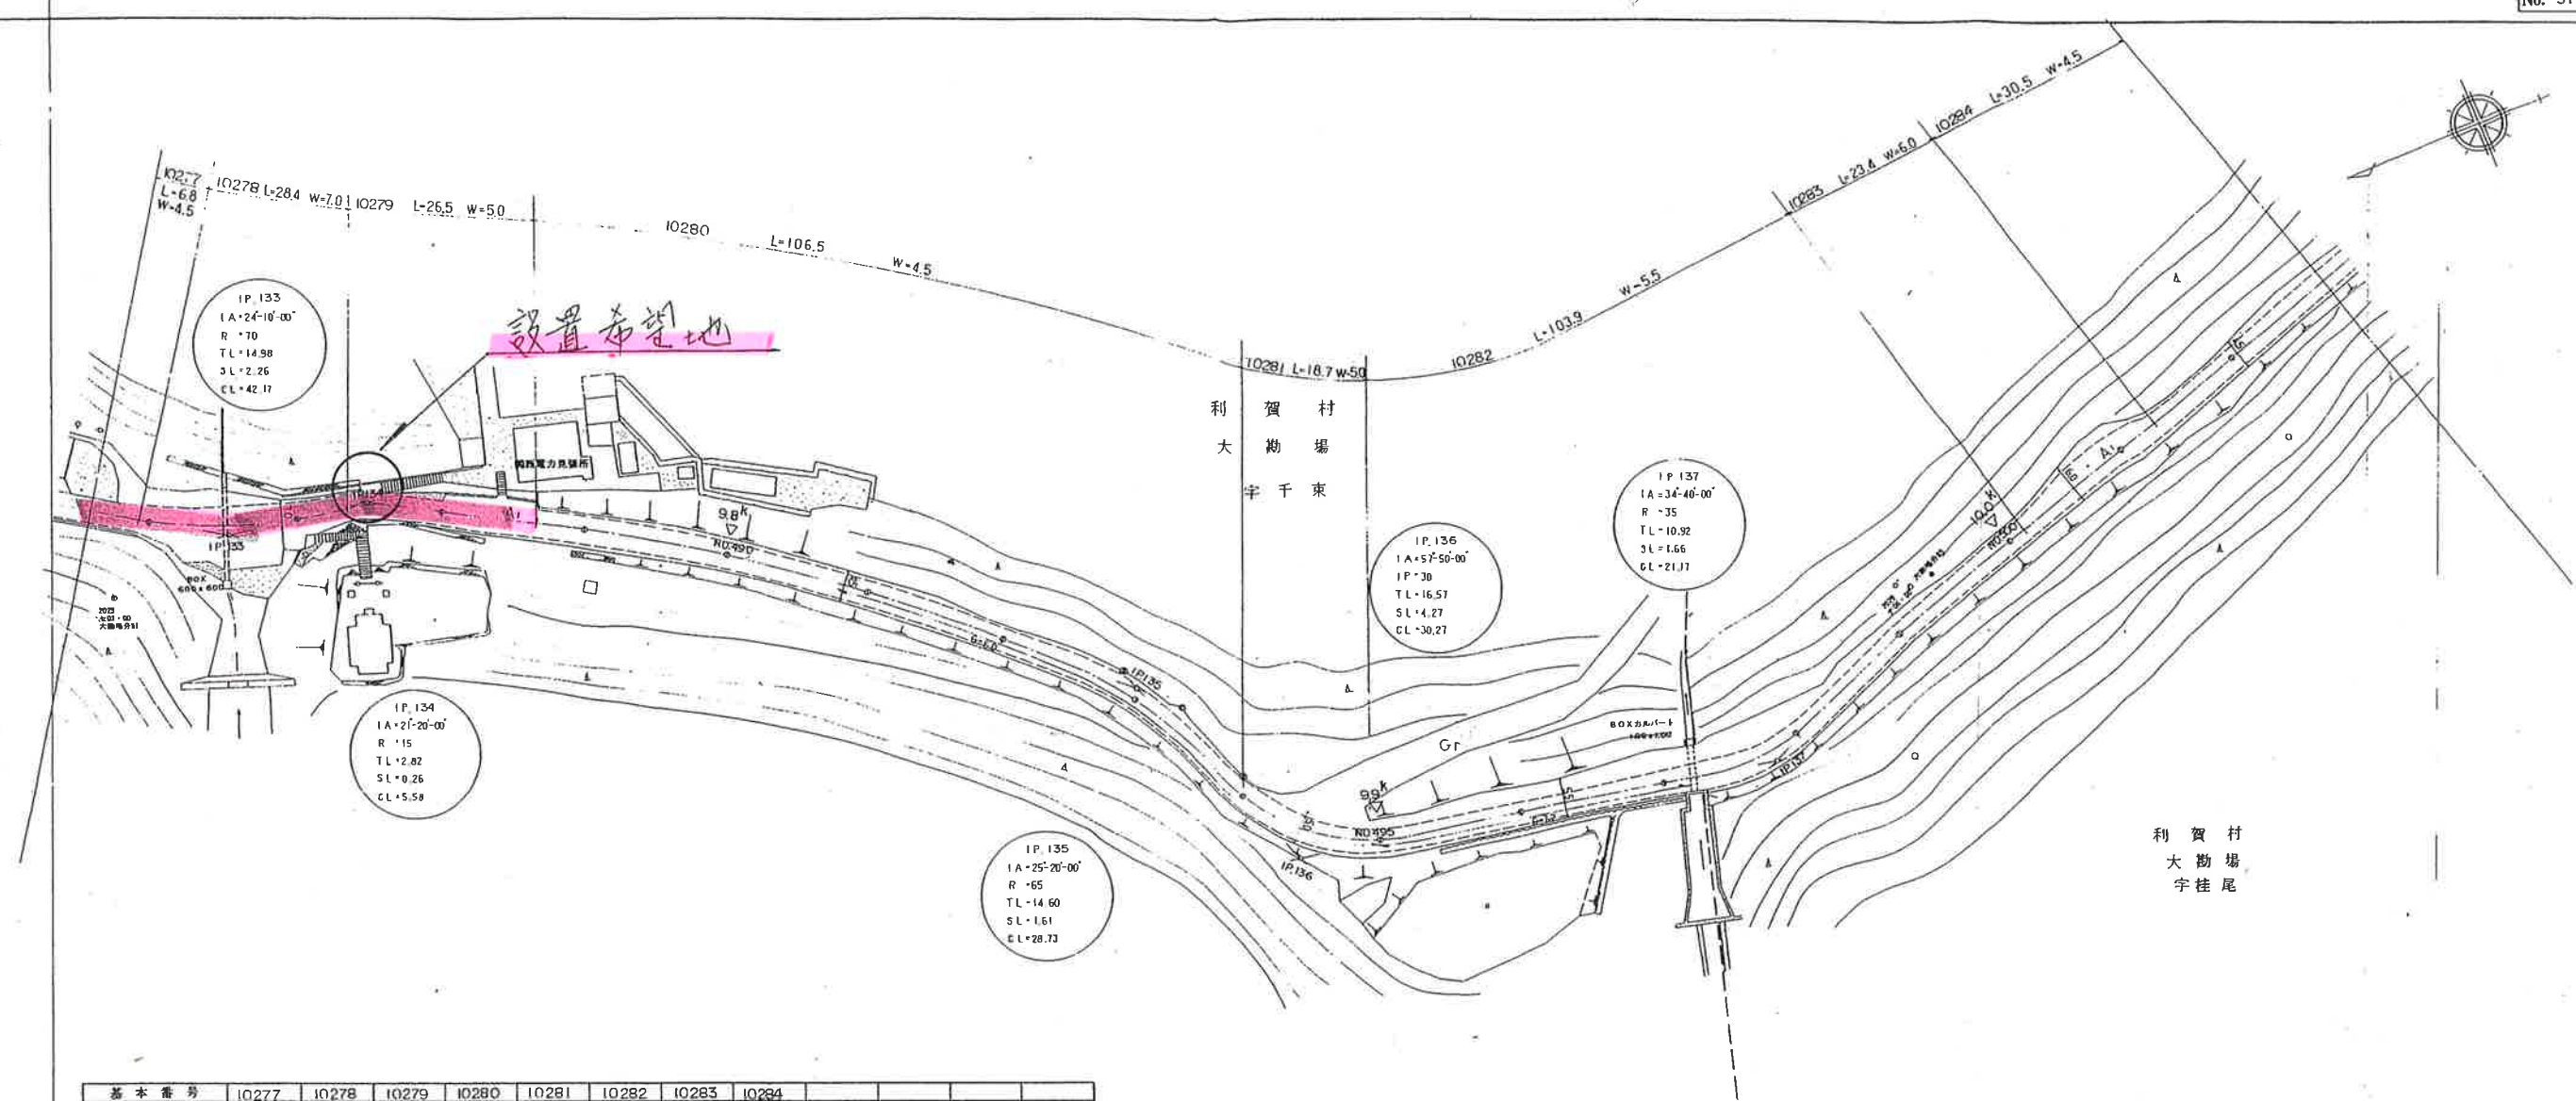

基本番号	10277	10278	10279	10280	10281	10282	10283	10284				
延長	6.8	28.4	26.5	106.5	18.7	103.9	23.4	30.5				
新・旧道												
ダブルウェイ												
改良・未改良	2	2	2	2	2	2	2	2				
路面種別	A ₁ S56	A ₁ S56	A ₁ S56	A ₁ S56	A ₁ S56	A ₁ S56	A ₁ S56	A ₁ S56				
車道幅員	3.5	3.5	3.5	3.5	4.5	3.0	3.0	3.0				
中央帯延長												
歩道	左 幅員延長	右 幅員延長										
路肩幅員	左 0.5	右 0.5	0.5	1.0	0.5	—	2.0	2.5	1.0			
法面幅員	左 0.5	右 3.0	0.5	0.5	0.5	0.5	0.5	0.5	0.5			
防護欄延長	左 0.5	右 —	—	1.8	1.8	2.0	2.0	2.0	2.0			
区画線												
道路地下占用	電道	水道	ガス									

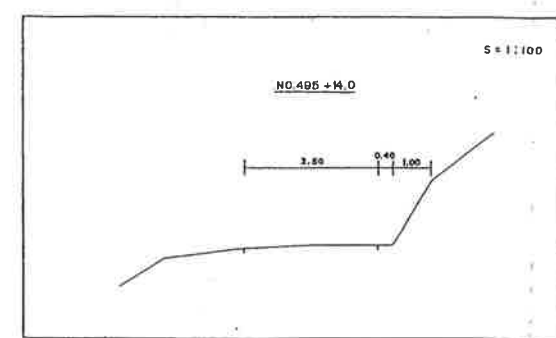

道路台帳平面図	
路線名	主要地方道利賀河合線
箇所名	利賀村大勘場地内
縮尺	1:500
調査年月	平成 5 年 4 月
富山県 福野 土木事務所	