

平成 26 年 11 月 5 日

南砺市長

田中 幹夫 殿

角田自治会

代表者名 木下 浩彦

連絡先氏名 木下 浩彦



市道角田 2 号線 舗装改良について

市道角田 2 号線（別図 1 角田町—角田公民館道を称す）の舗装改良をお願い致します。

3 月下旬に行われる江浚い事業にあわせて、非舗装道路の補修を長く行って参りましたが、今回、市当局の非舗装道路対応が、要望とかけ離れて、補修困難となりました。今後の補修事業の新たな予算捻出を、考慮する事態となりました。

そこに、角田町自治会員からの、金沢バイパスへのアクセス、安全な冬道の確保等の要望もあり、さらに、地権者から市街化地区としての舗装改良への異論も挙がらなかったもので、ここに要請いたします

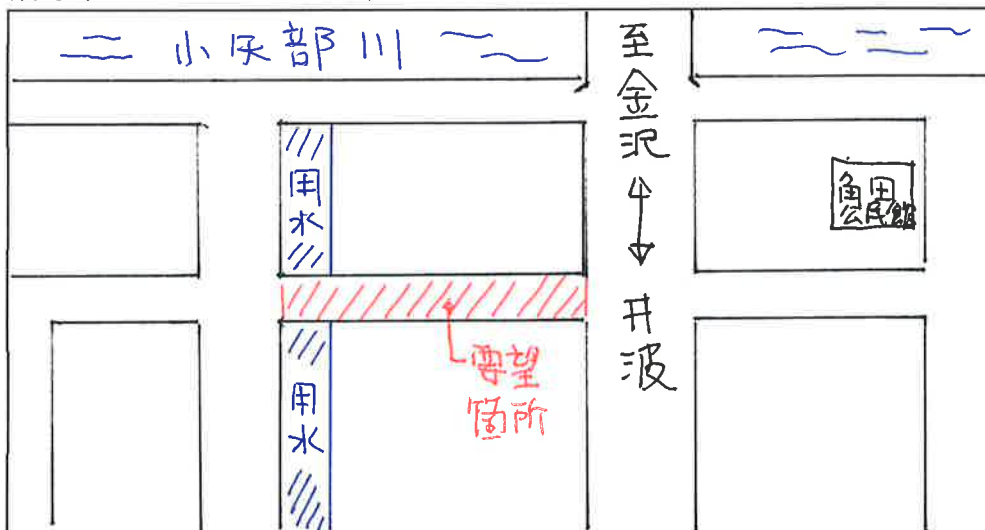


図 1 市道 角田 2 号線 非舗装道


1126-064-001 土木課 雑務係





図2 市道 角田2号線 写真 2014/05/06 現在

任意図

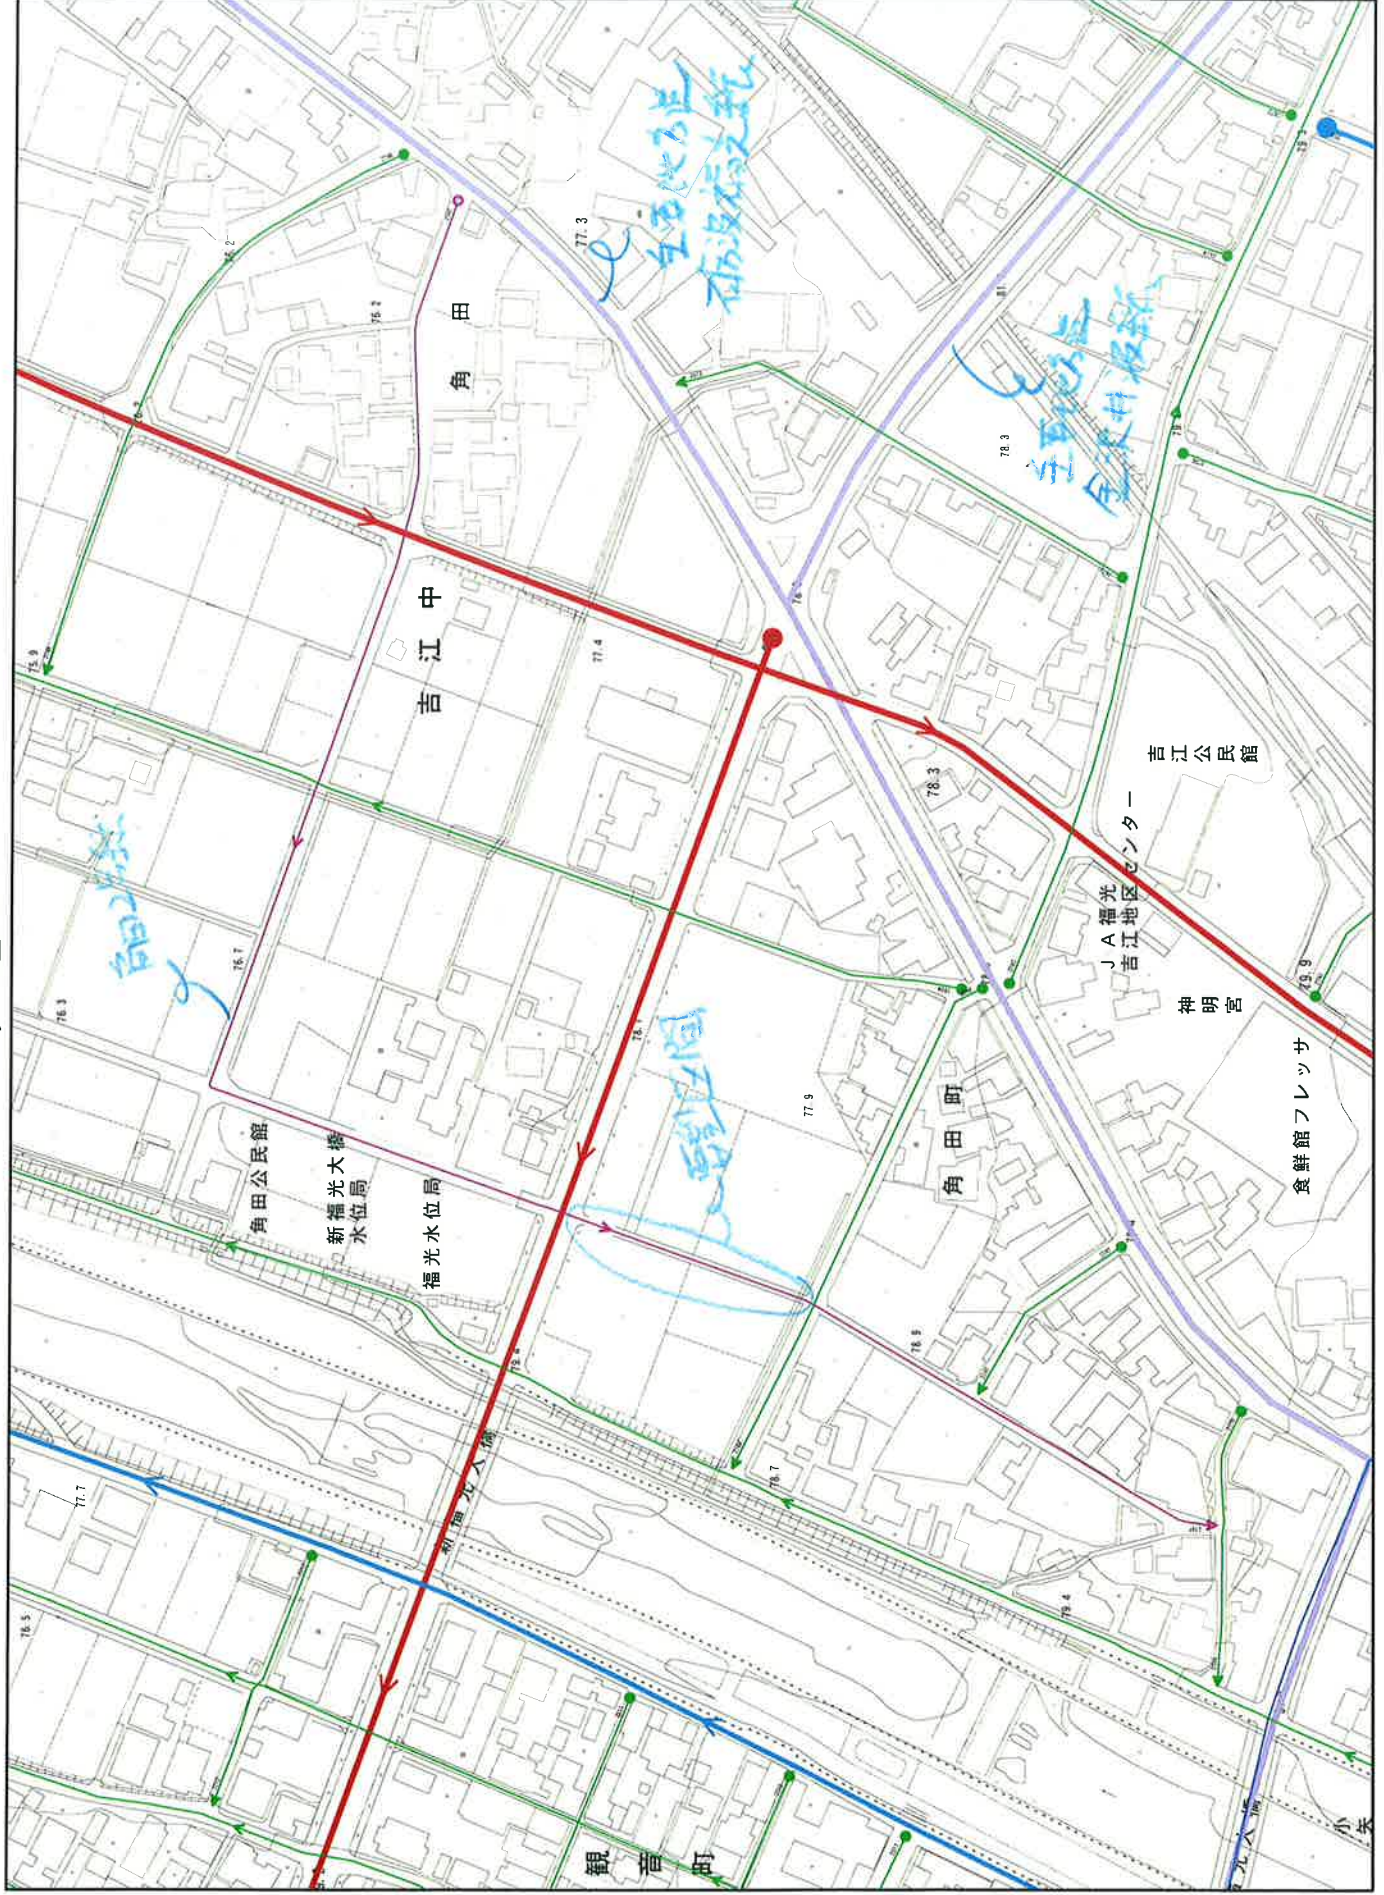

1/2,500



出力:平成26年11月10日