

平成22年 10月 13日

南砺市長

自治会 長源寺

代表者名 橋爪 諭

連絡先氏名 橋爪 諭




要 望 書

当地区の振興発展に係る下記の事業の選択や促進について、地区住民の要望
でありますので、格段のご高配を賜りますようお願いいたします。


記

1. 消火栓設置について

- (1) 長源寺村内に消火栓設備が村内の中心に
欲しいと村民の要望が強く有りました。
村民を代表して市長に要望いたします。

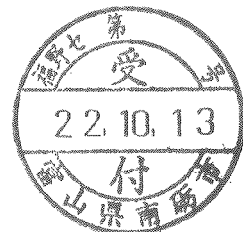

任意図

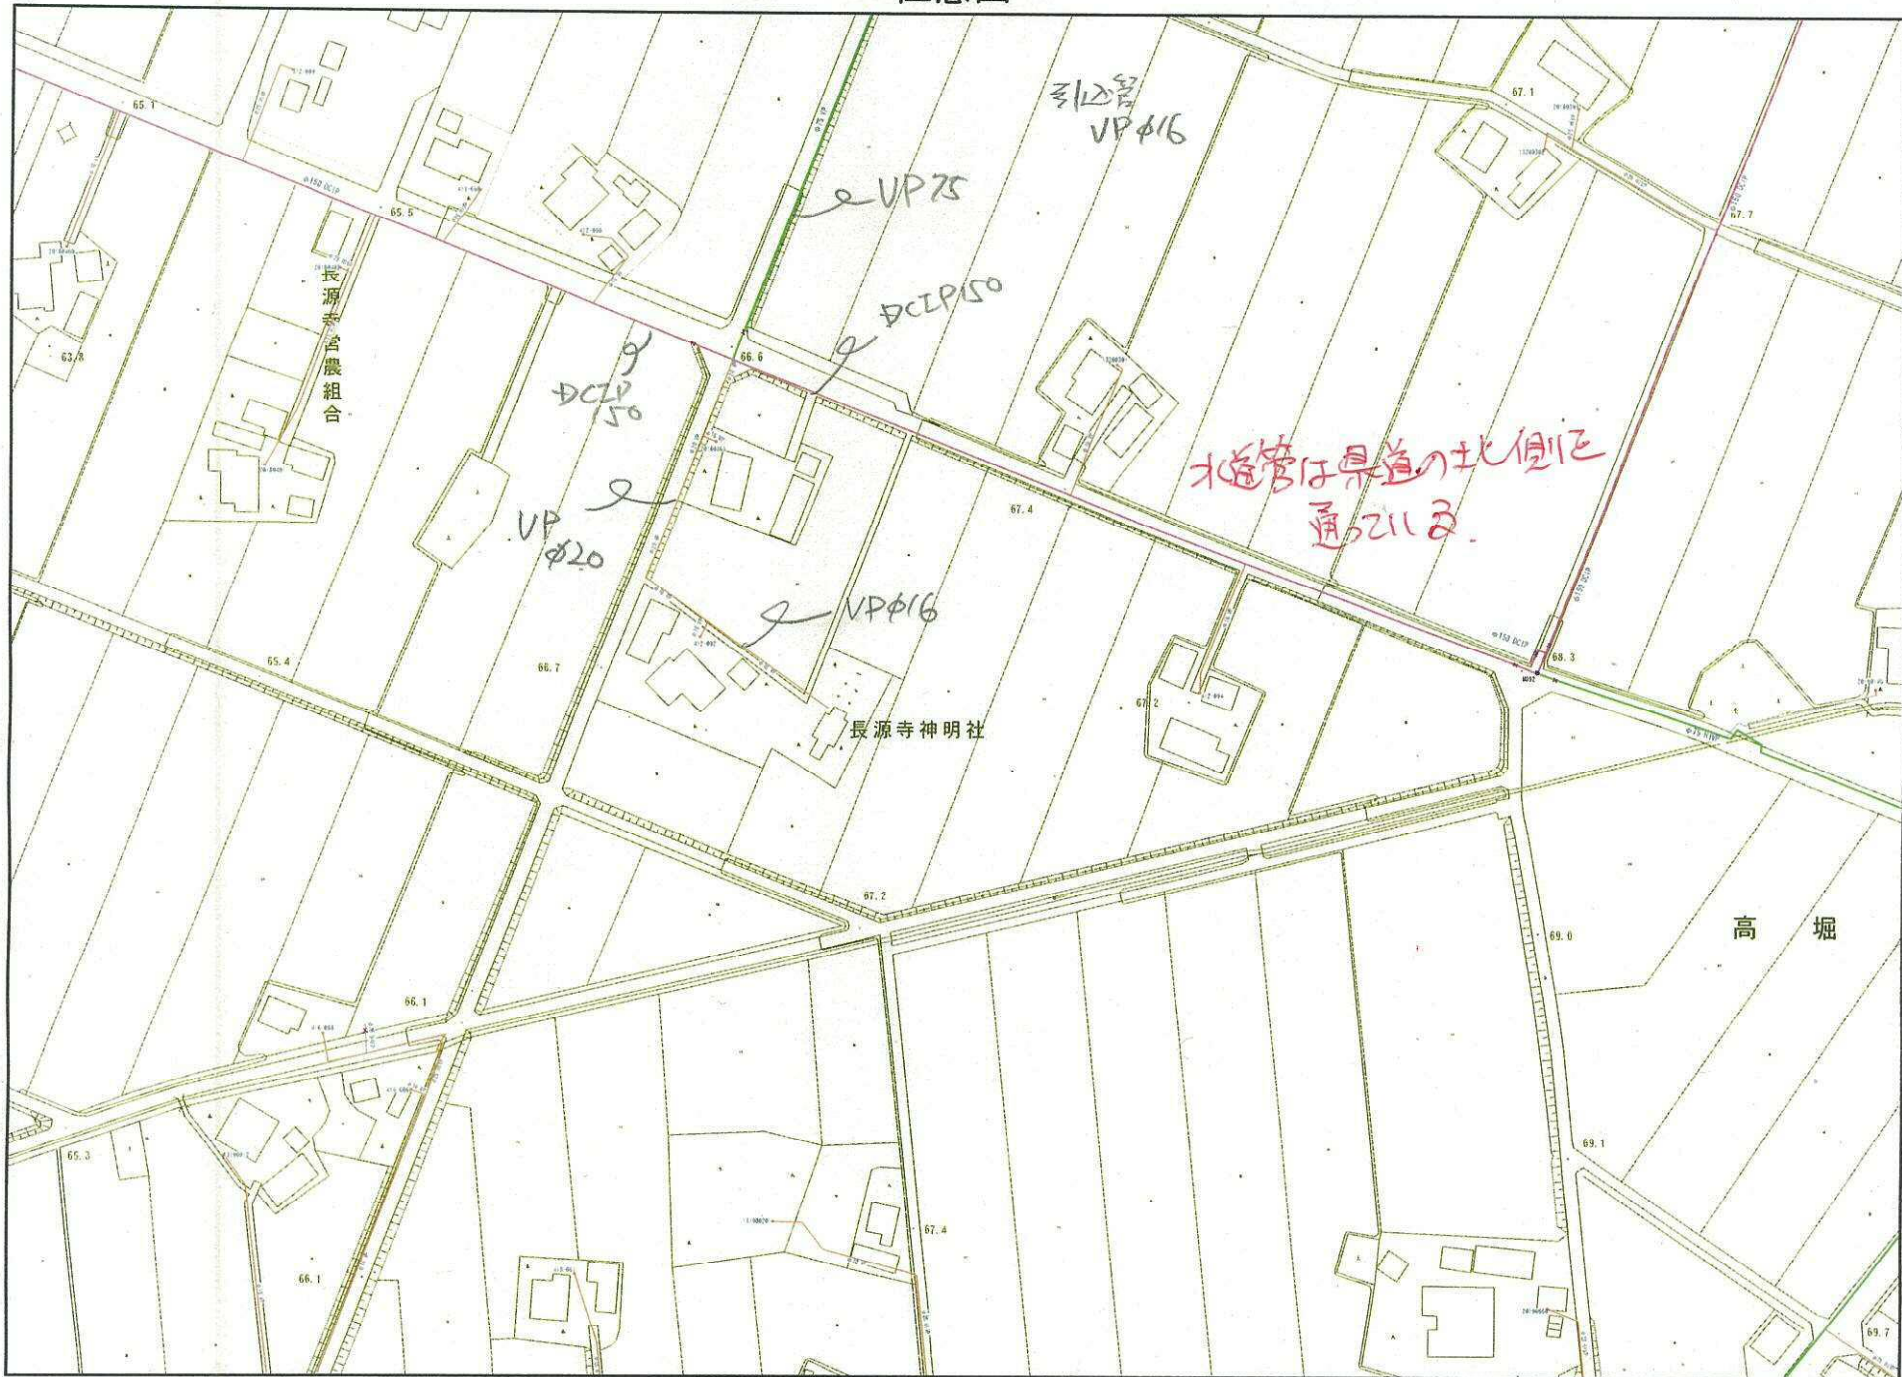

1/2500

出力:平成22年10月22日