

## 2. 市道堀之内北川線について

都市計画道路谷今町線に近接する狭巾市道(W=2.5m~3.5m)について  
要望させていただきます。

### 1)既存側溝(投流雪溝)の有蓋化について

### 別紙見取図 要望事項①

当該水路はW=400 H=350~300と冬期間の投流雪溝として、その機能を十分に発揮しておりますが、老朽化に伴い水路底の亀裂に寄ります漏水が発生しております。また、当該道路は除雪委託路線として位置しており、小型除雪機械がライフライン確保の為に道路除雪を行っていただいております事には感謝しております。しかし、既存道路の幅員が2.5m~3.5mと非常に狭い事が原因となり、過去除雪機械が側溝へ脱輪しそうになった事例があります。今回、開渠であります投流雪溝を可変側溝による構造に変更していただき道路幅員の拡張、且つ漏水処理対策として対処いただきますよう、ここに要望するものであります。

また、当該道路は地域内の児童の通学路そして、住民の生活路として位置しており、巾40cmの開渠は転落の危険性を多分に含んでおりますので、是非とも改修していただきたいと重ねて強く要望いたします。


### 2)既存側溝の狭巾と老朽化について

### 別紙見取図 要望事項②

前述1)の反対側に位置する側溝は、巾20cmと狭く、只単に路面表面水処理のみの為に設置されたものではと考えておりますが、生活様式やインフラ整備の影響で、その構造自体が不具合を生じております。また、除雪機械の搬入に対して余りにも狭すぎる道路幅員を解消すべく可変側溝を設置していただき、沿線住民の日常生活の不具合解消と冬期間の除雪機械、更には通年での緊急自動車の通行に支障を来さない道路幅員確保対策として安全安心を強く実感できる道路に生まれ変わるように願って、ここに要望させていただきます。

利用者:

200810南砺市[南砺市 77図 D-3]

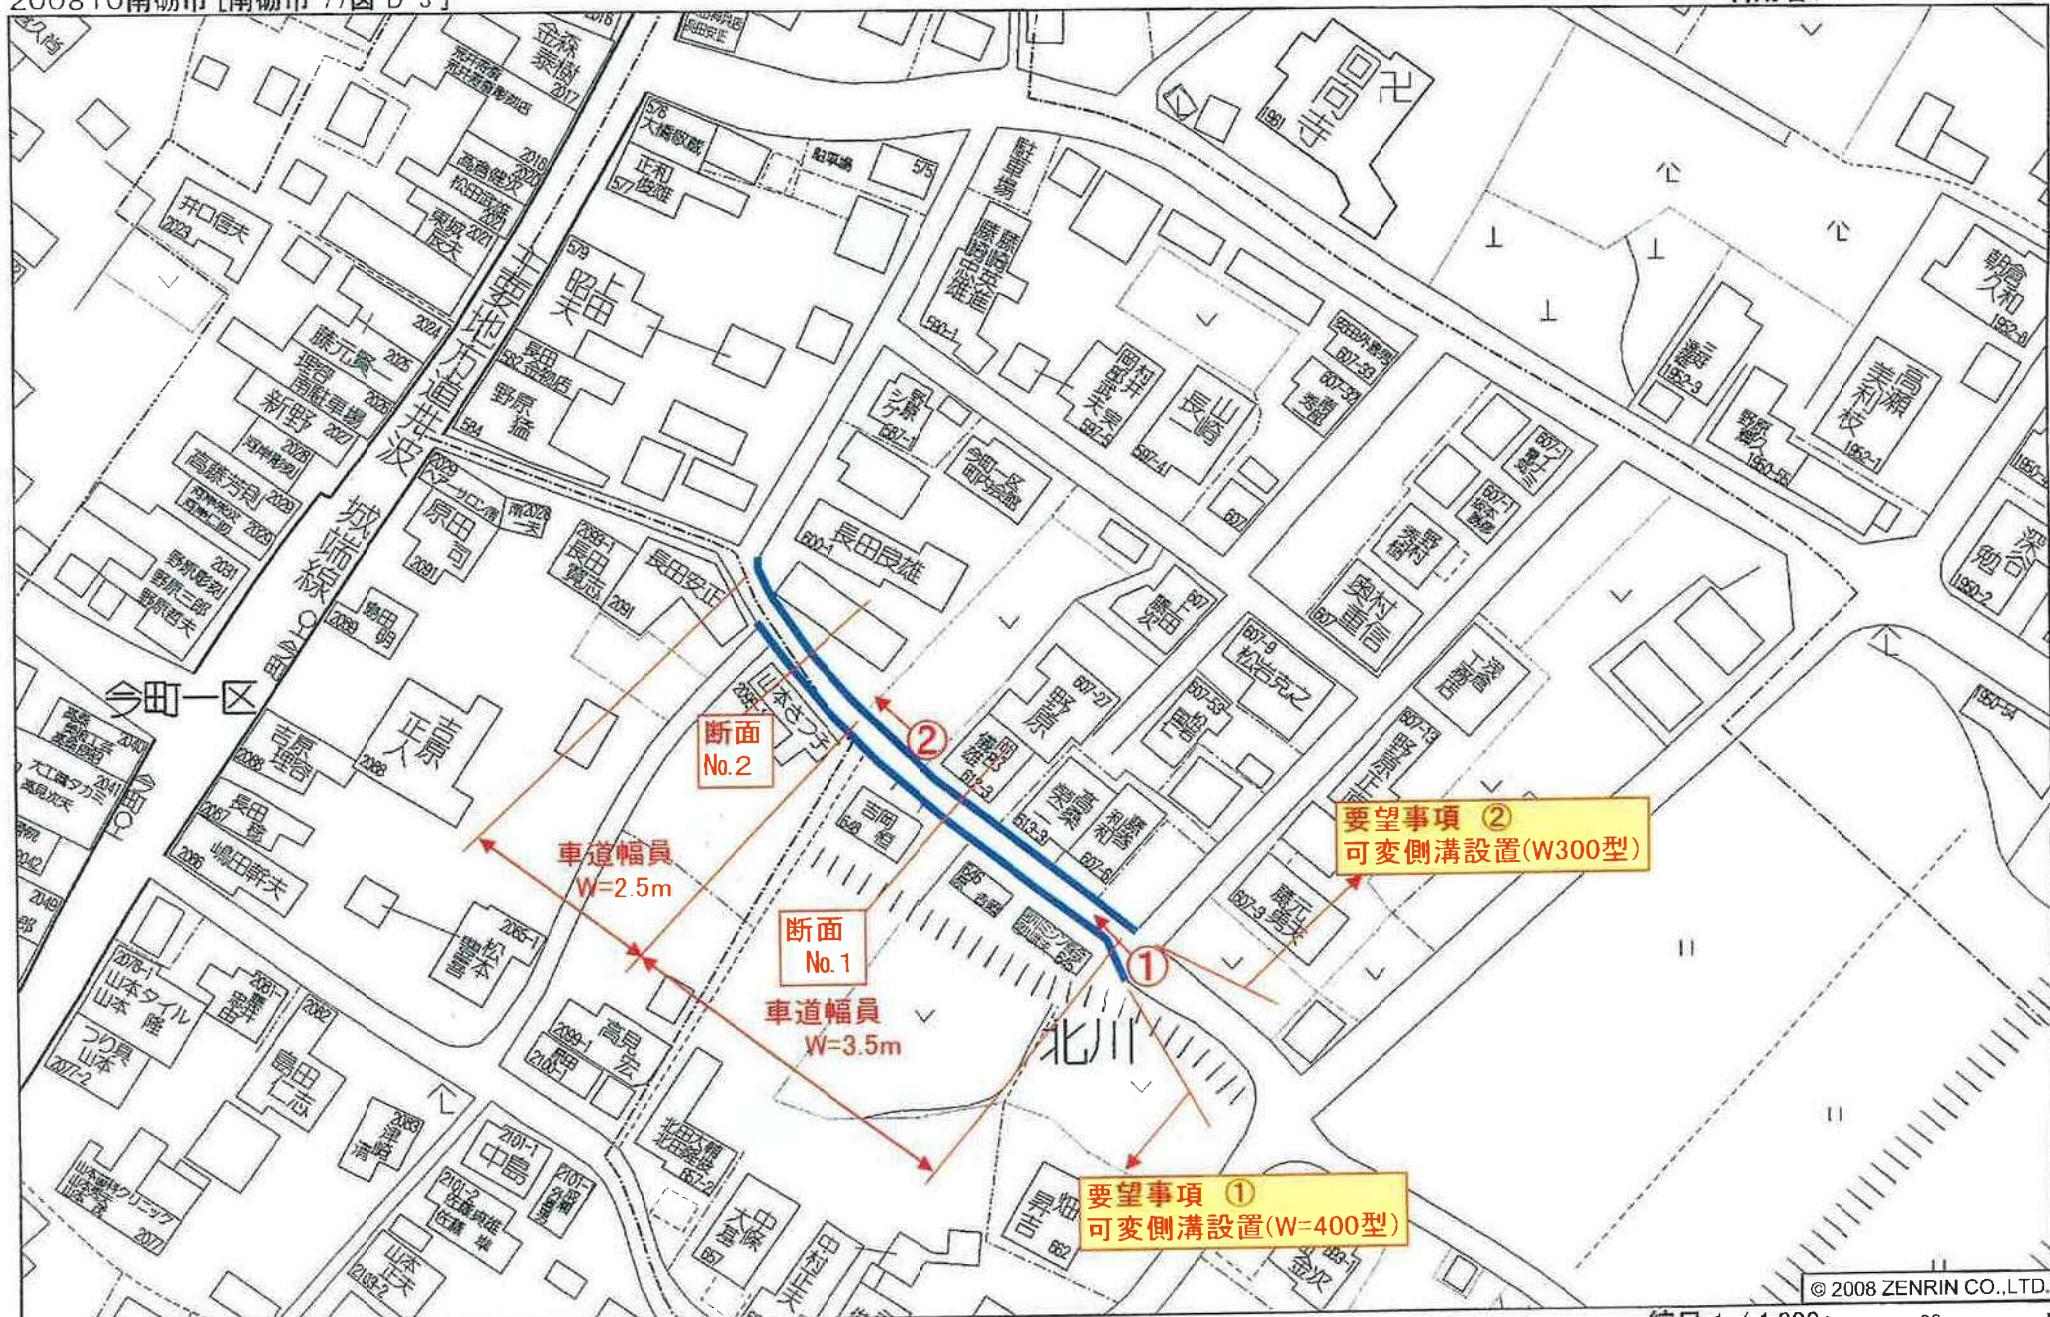

南砺市北川付近

縮尺 1 / 1,000 30m


市道堀之内北川線

市道及び側溝 現状写真

別紙見取図参照



現状写真 ①

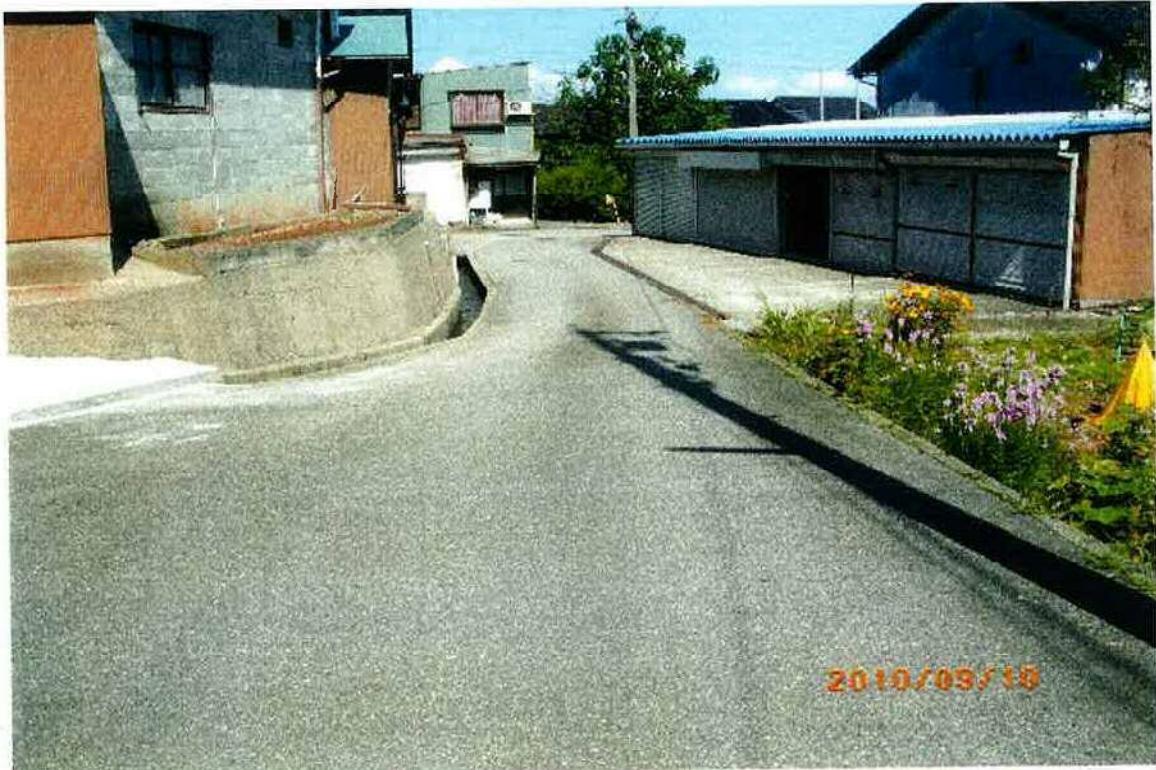


現状写真 ②

# 市道堀之内北川線


## 現状市道及び側溝 断面図

別紙見取図参照

### 断面 No.1 箇所

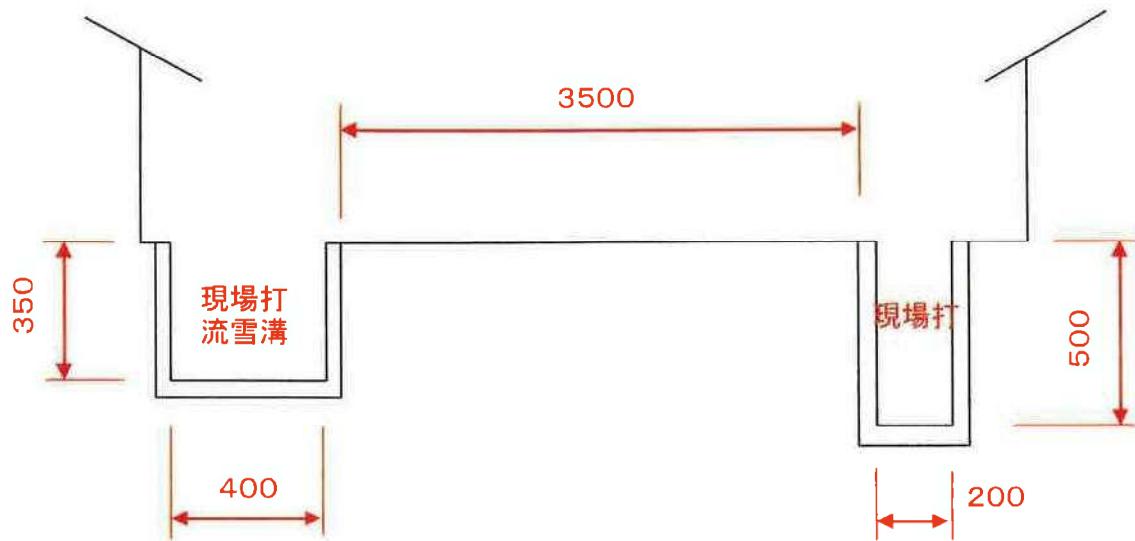


### 断面 No.2 箇所

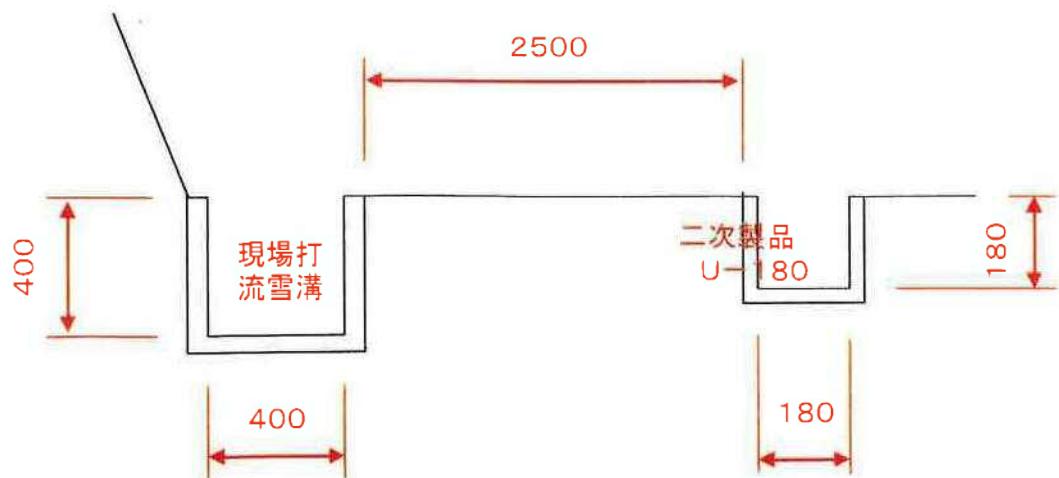

# 市道堀之内北川線

## 市道及び側溝 計画要望 断面図

### 断面 No.1 箇所

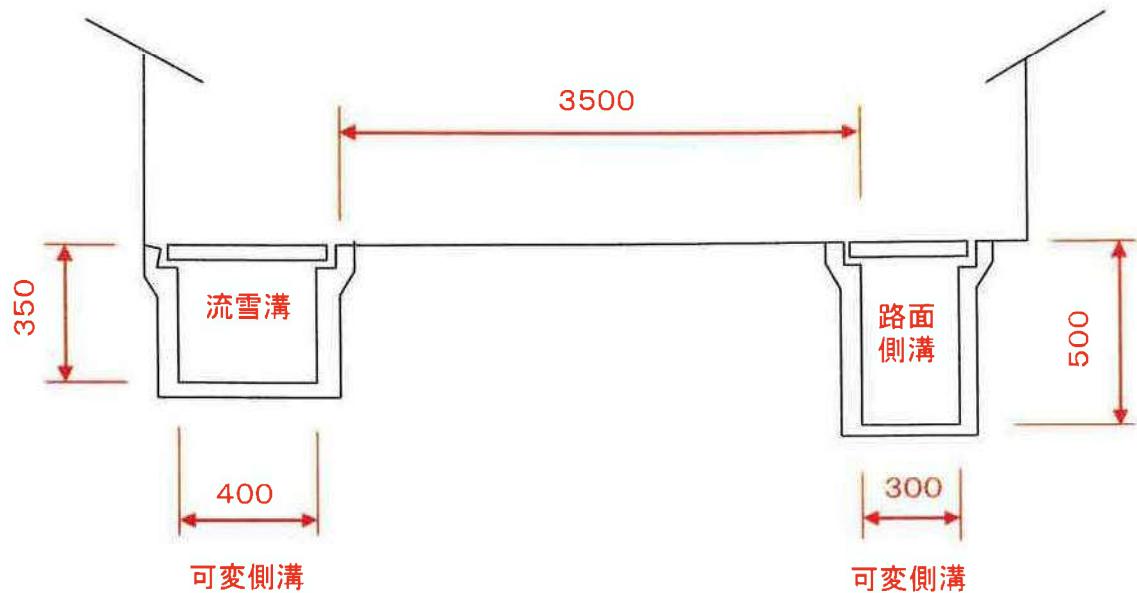

### 断面 No.2 箇所

